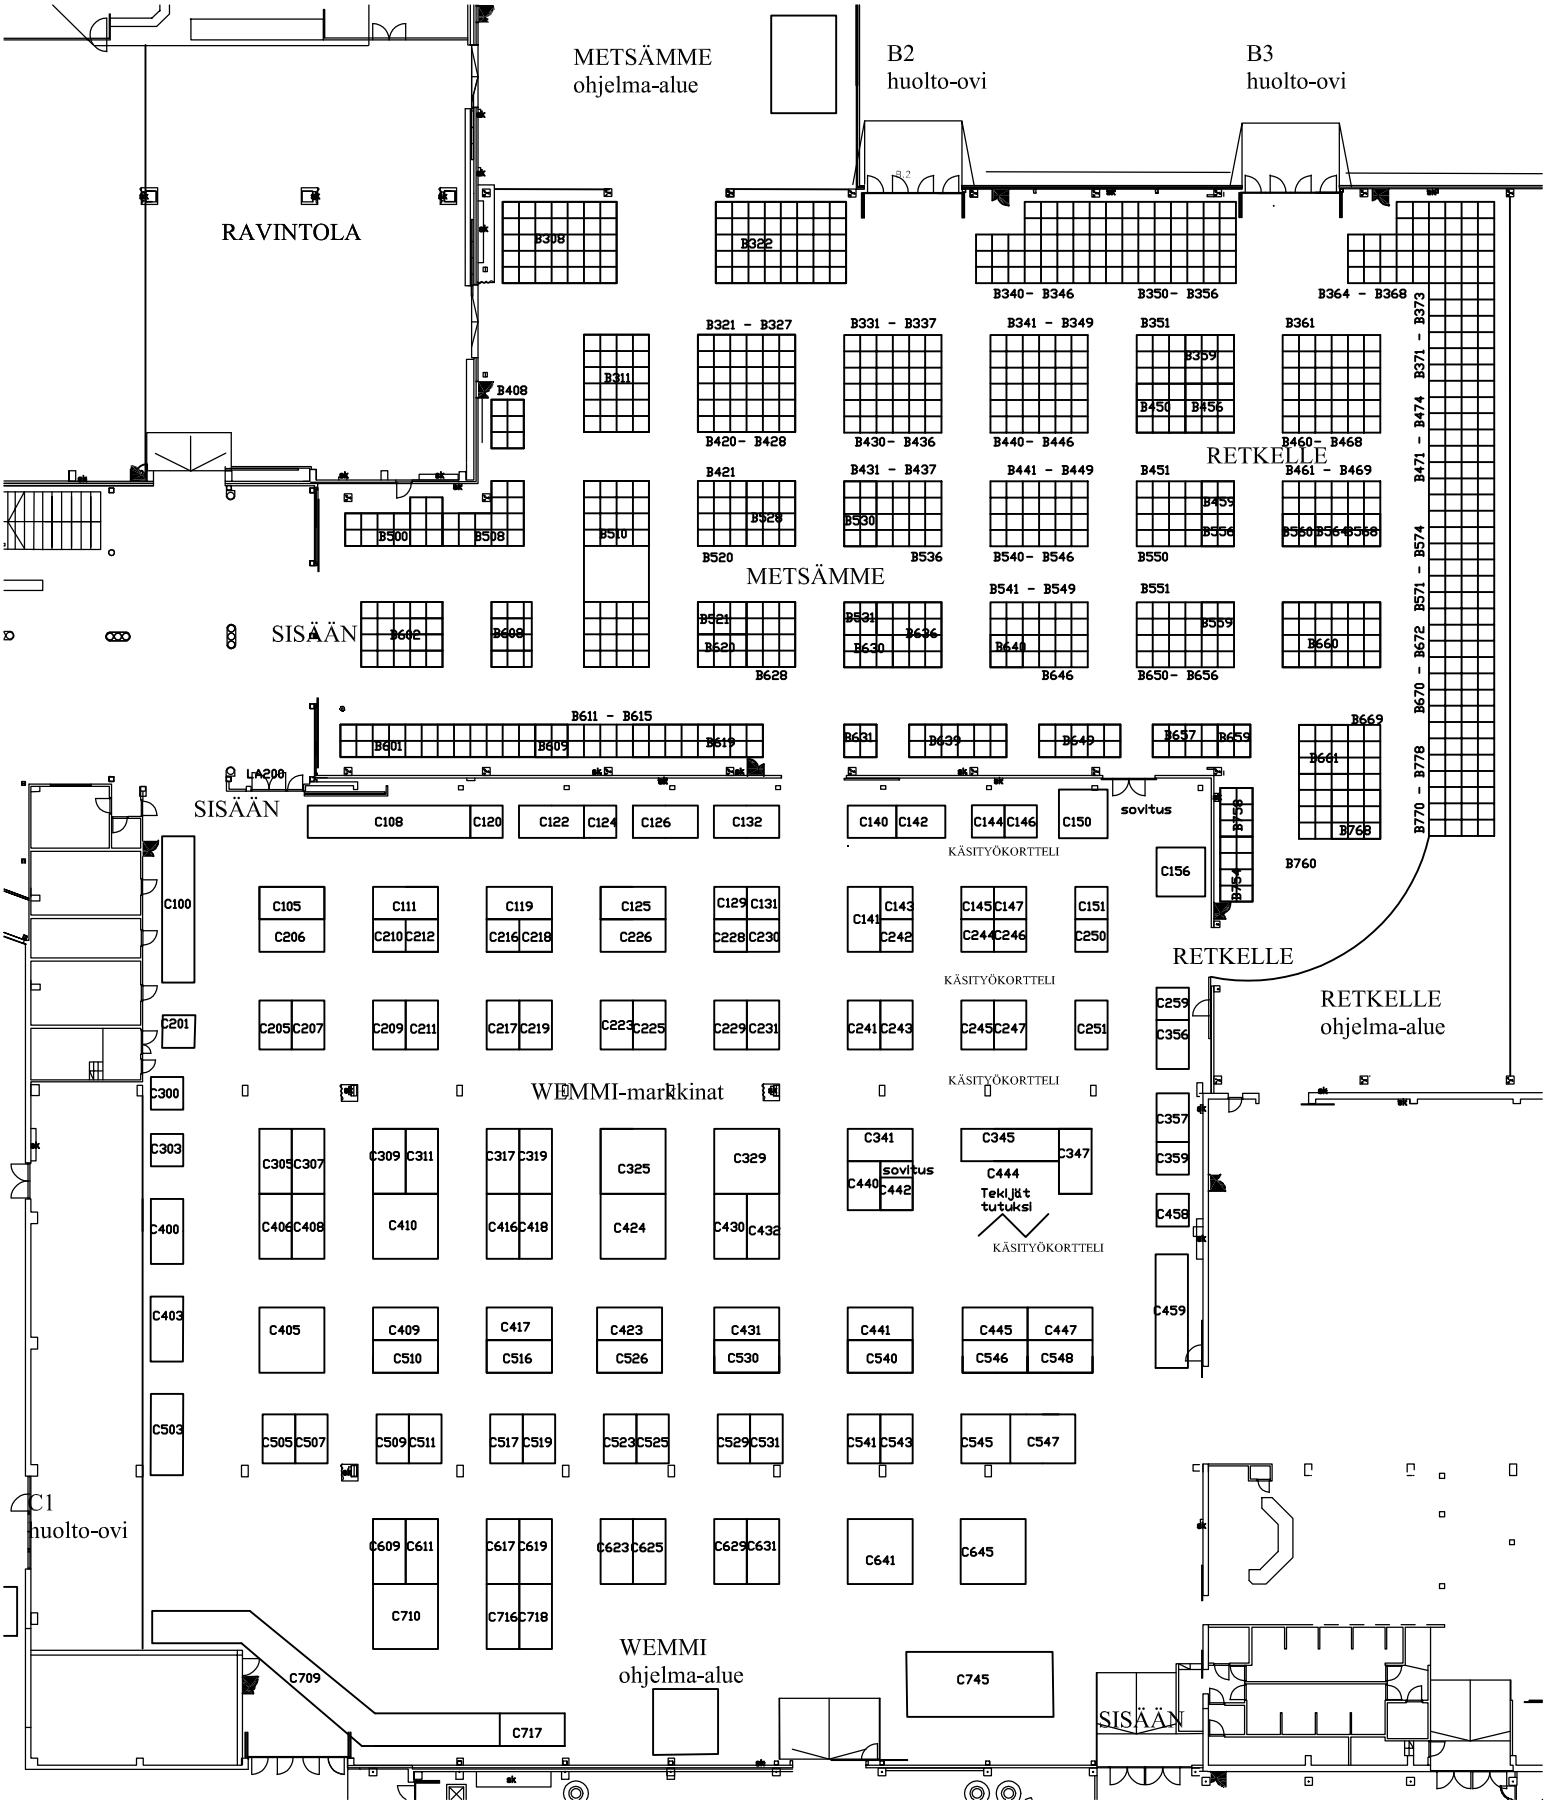
METSÄMME
ohjelma-alue
B2
huolto-ovi
B3
huolto-ovi
RAVINTOLA
B308
B322
B340- B346
B350- B356
B364 - B368
B321 - B327
B331 - B337
B341 - B349
B351
B361
B359
B450
B456
B311
B408
B420- B428
B430- B436
B440- B446
B460- B468
RETKELLE
B421
B431 - B437
B441 - B449
B451
B461 - B469
B528
B530
B455
B556
B560
B564
B568
B500
B508
B510
B520
B536
B540- B546
B550
METSÄMME
SISÄÄN
B602
B608
B521
B531
B636
B630
B541 - B549
B551
B559
B660
B520
B628
B640
B646
B650- B656
B611 - B615
B601
B609
B619
B669
B631
B639
B649
B657
B659
B661
B768
LvA200
SISÄÄN
C108
C120
C122
C124
C126
C132
C140
C142
C144
C146
C150
sovitus
KÄSITYÖKORTTELI
C156
B760
B764
C100
C105
C206
C111
C210
C212
C119
C216
C218
C125
C226
C129
C131
C228
C230
C141
C143
C242
C145
C147
C244
C246
C151
C250
RETKELLE
C201
C205
C207
C209
C211
C217
C219
C223
C225
C229
C231
C241
C243
C245
C247
C251
KÄSITYÖKORTTELI
RETKELLE
ohjelma-alue
C259
C356
C300
WEMMI-markkinat
KÄSITYÖKORTTELI
C303
C305
C307
C309
C311
C317
C319
C325
C329
C341
C345
C347
C357
C359
C400
C406
C408
C410
C416
C418
C424
C430
C432
C440
C442
C444
Tekijät
tutuksi
KÄSITYÖKORTTELI
C458
C403
C405
C409
C510
C417
C516
C423
C526
C431
C530
C441
C540
C445
C546
C447
C548
C459
C503
C505
C507
C509
C511
C517
C519
C523
C525
C529
C531
C541
C543
C545
C547
C1
huolto-ovi
C609
C611
C710
C617
C619
C716
C718
C623
C625
C629
C631
C641
C645
WEMMI
ohjelma-alue
C709
C745
C717
SISÄÄN